

PLU

Plan Local d'Urbanisme Fondettes


PRÉFECTURE
D'INDRE-ET-LOIRE

02 JUL. 2015

COURRIER





AUTRES ANNEXES

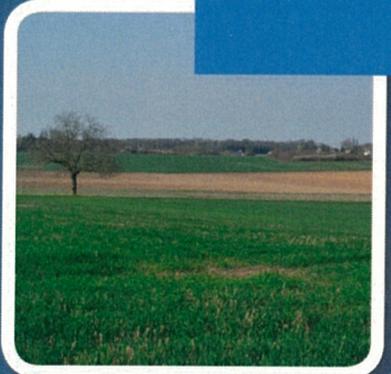

Vu pour être annexé à la délibération
du conseil municipal du 30 juin 2015

Le Maire,
Cédric de OLIVEIRA

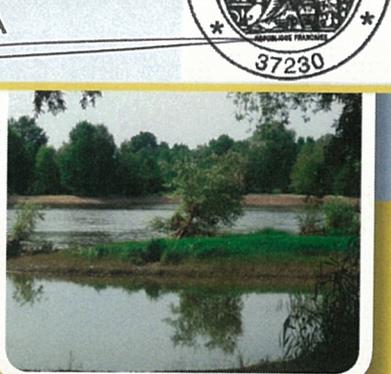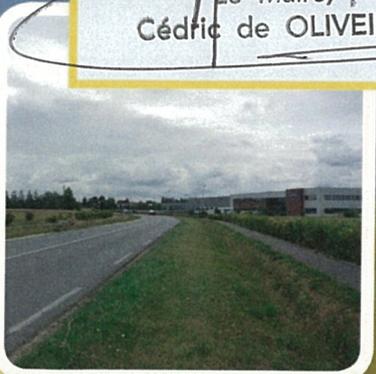

SOMMAIRE

- 1. Les zones de préemption des Espaces Naturels Sensibles (ENS) départementaux**
- 2. Les périmètres provisoires ou définitifs des zones d'aménagement différé**
La Zone d'Aménagement Différé (ZAD) du "Pôle économique Nord-Ouest" créée par arrêté préfectoral du 22 avril 2008.
- 3. Les périmètres à l'intérieur desquels l'autorité compétente peut surseoir à statuer sur les demandes d'autorisation en application de l'article L.111-10**
- 4. Les périmètres fixés par les conventions de projet urbain partenarial (PUP) visées à l'article L. 332-11-3**
Le Projet Urbain Partenarial (PUP) mis en place par délibération du conseil municipal du 27 septembre 2010.
- 5. Les bois et forêts soumis au régime forestier**
Plan simple de gestion
- 6. Lotissements dont les règles d'urbanisme ont été maintenues en application du deuxième alinéa de l'article L. 315-2-1**
Le lotissement "Le Grand Aireau"

PLU
PLAN LOCAL D'URBANISME

PLAN DES ENS

[FONDETTES]


1/10 000


Zone de préemption des
Espaces Naturels Sensibles
départementaux



atu.
Agence d'urbanisme de l'agglomération de Tours

Source : Conseil général d'Indre-et-Loire

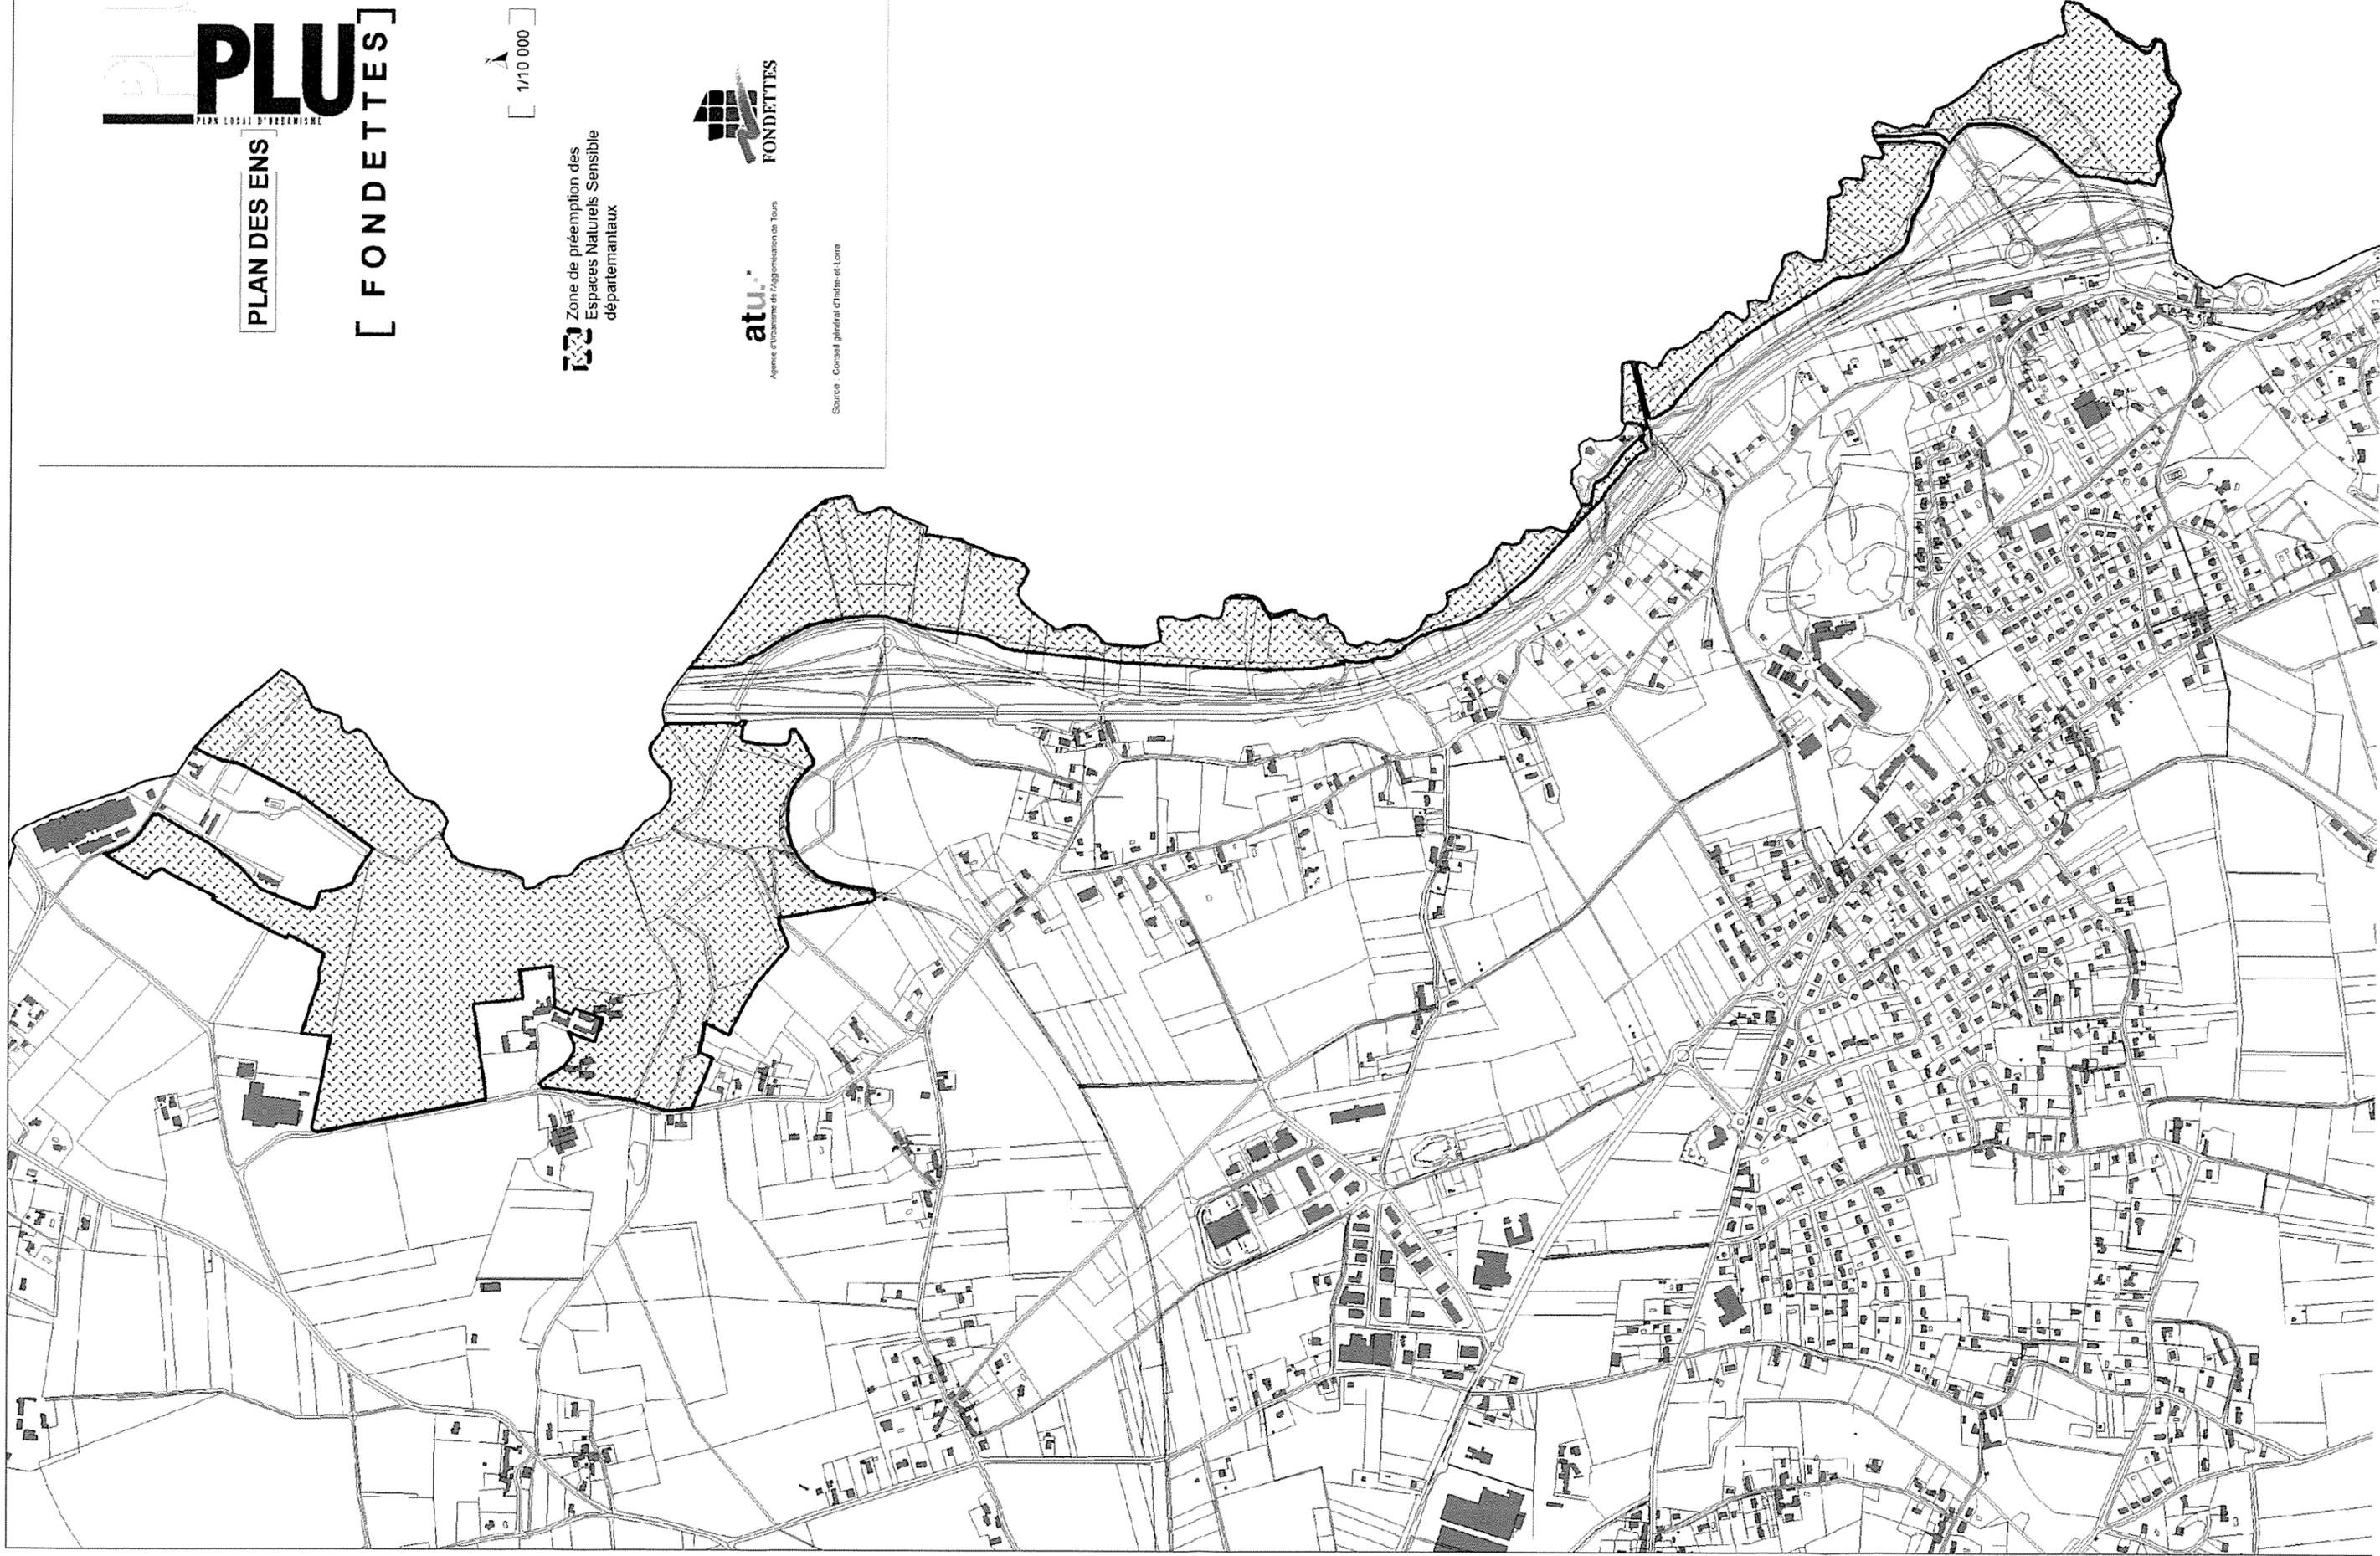

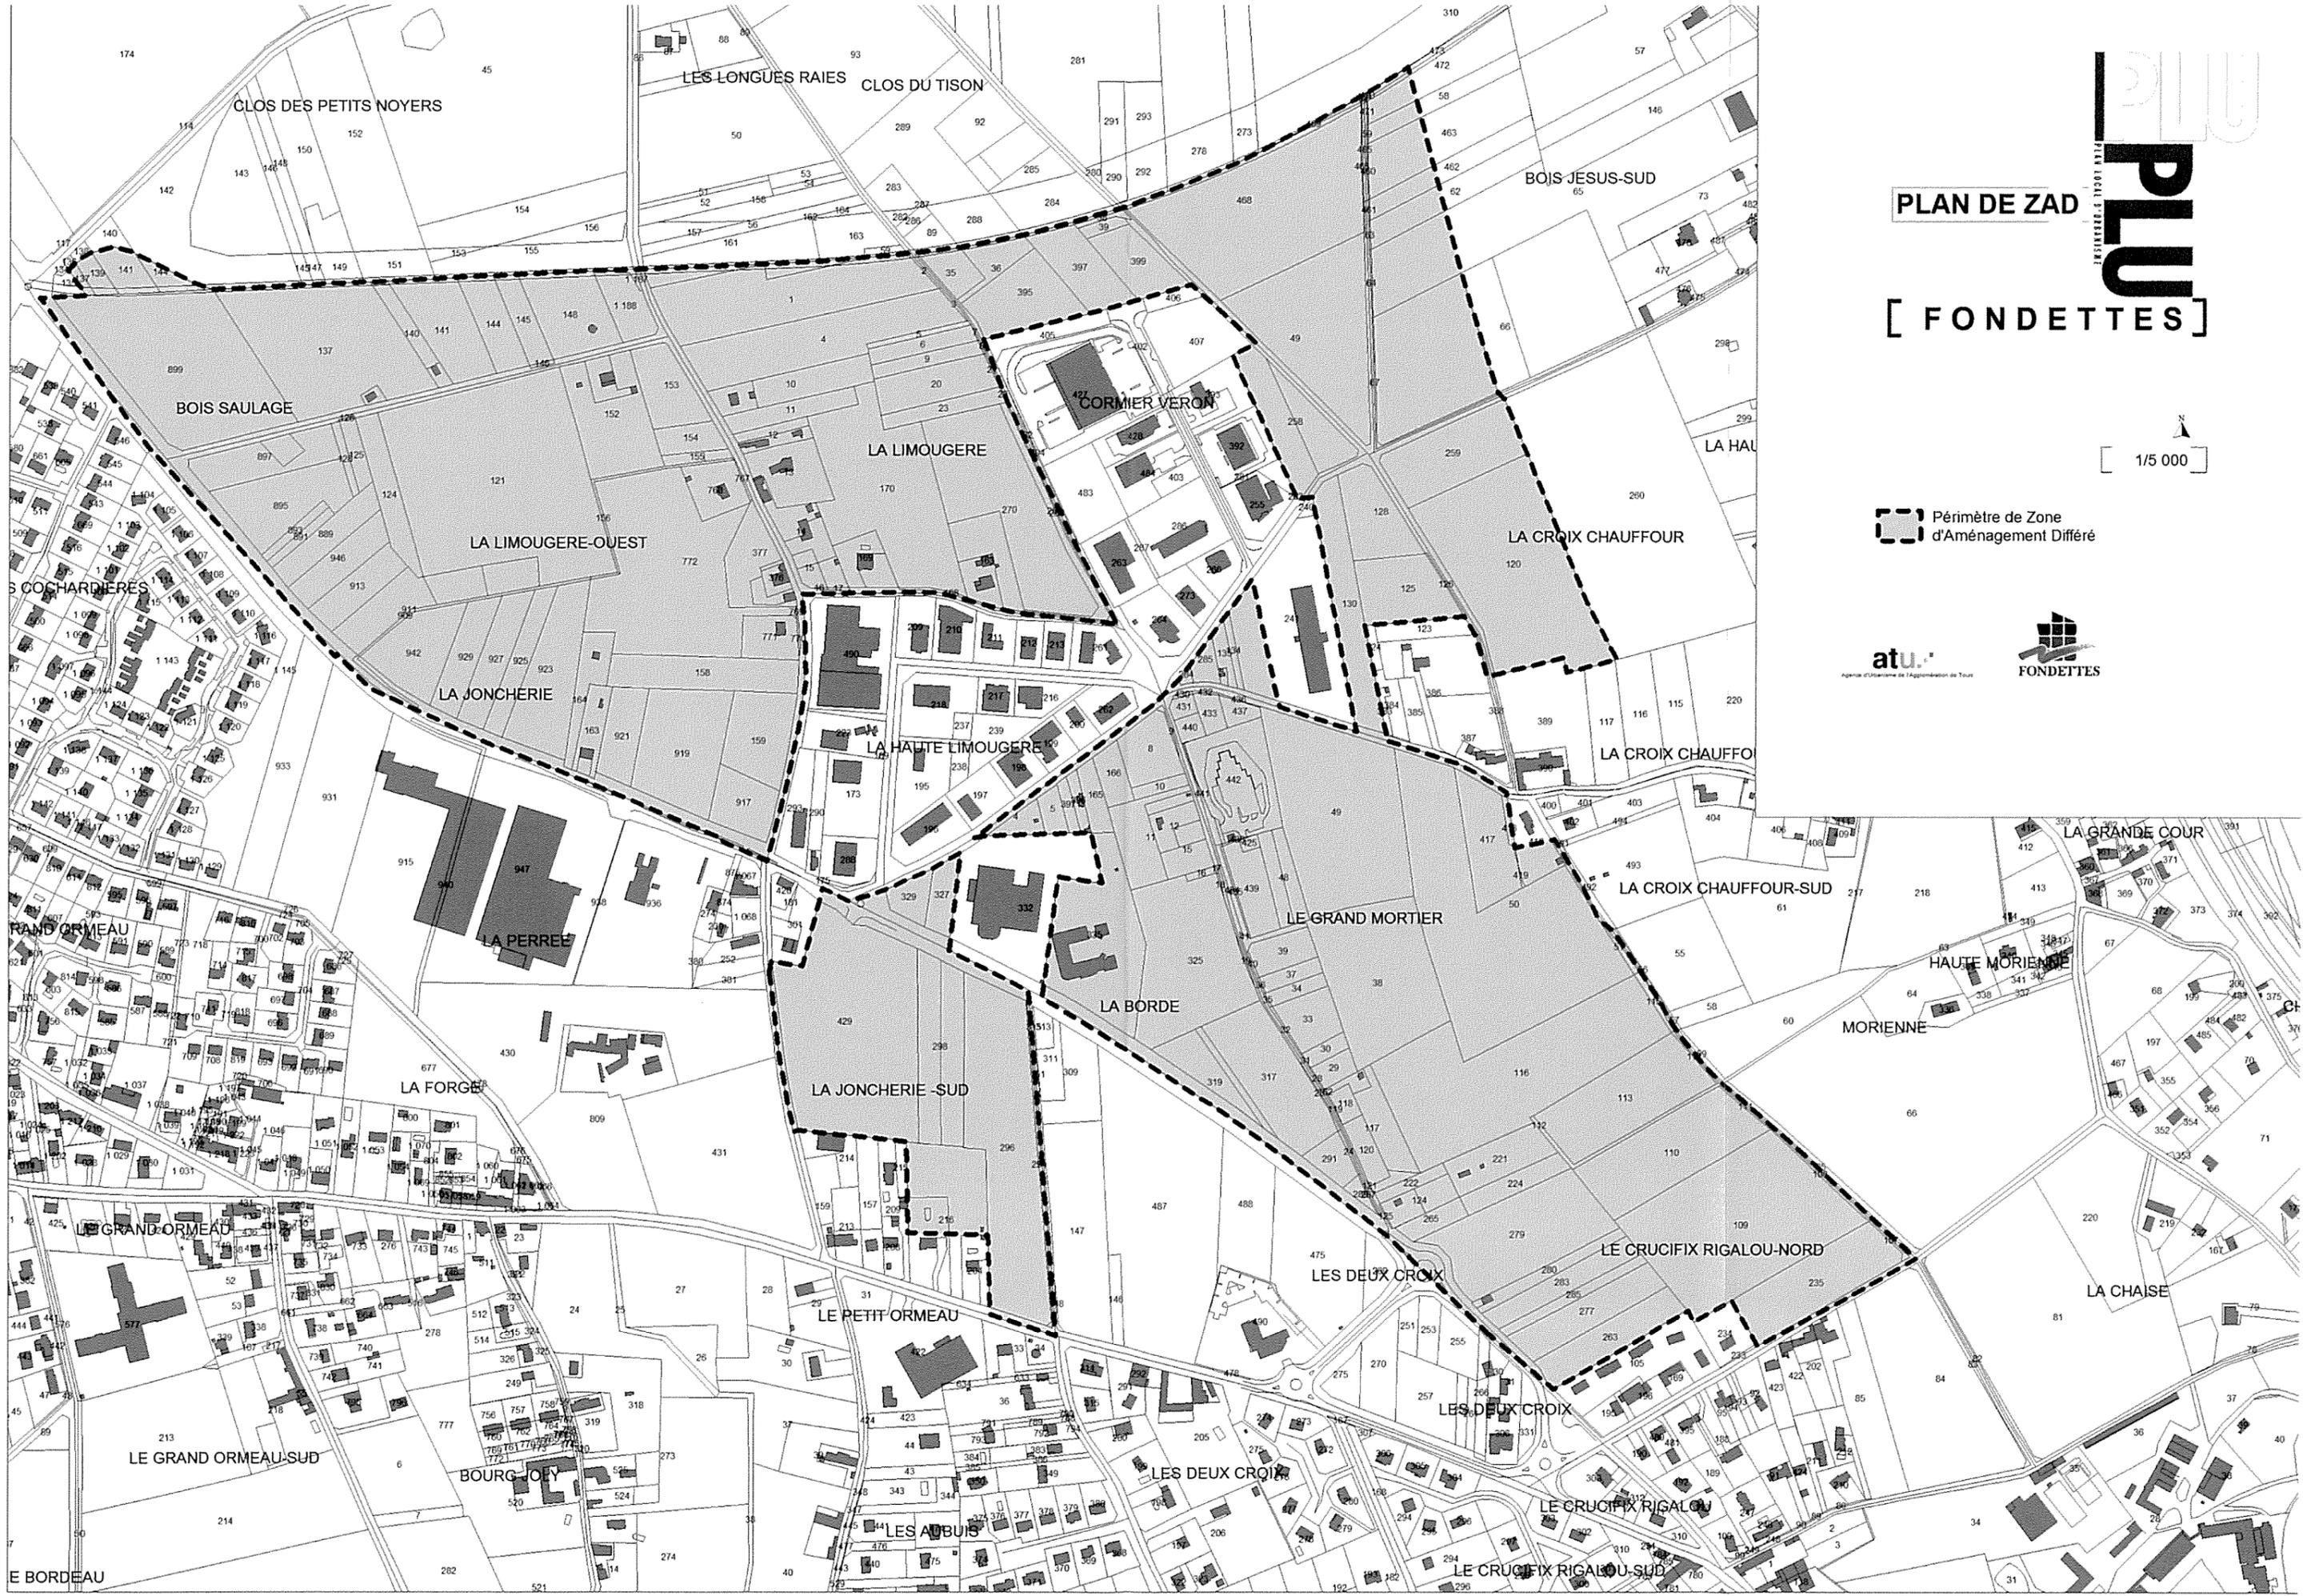

PLAN DE ZAD

[FONDETTES]

1/5 000

—●—●—●— Périmètre de Zone d'Aménagement Différé

atu.
Agence d'Urbanisme de l'Agglomération de Tours





1/5000è

0 150m


LES PÉRIMÈTRES À L'INTÉRIEUR
DESQUELS L'AUTORITÉ
COMPÉTENTE PEUT SURSEJOIR À
STATUER SUR LES DEMANDES
D'AUTORISATION EN APPLICATION
DE L'ARTICLE L.111-10

13,4 ha

4,9 ha

4,5 ha

31,6 ha

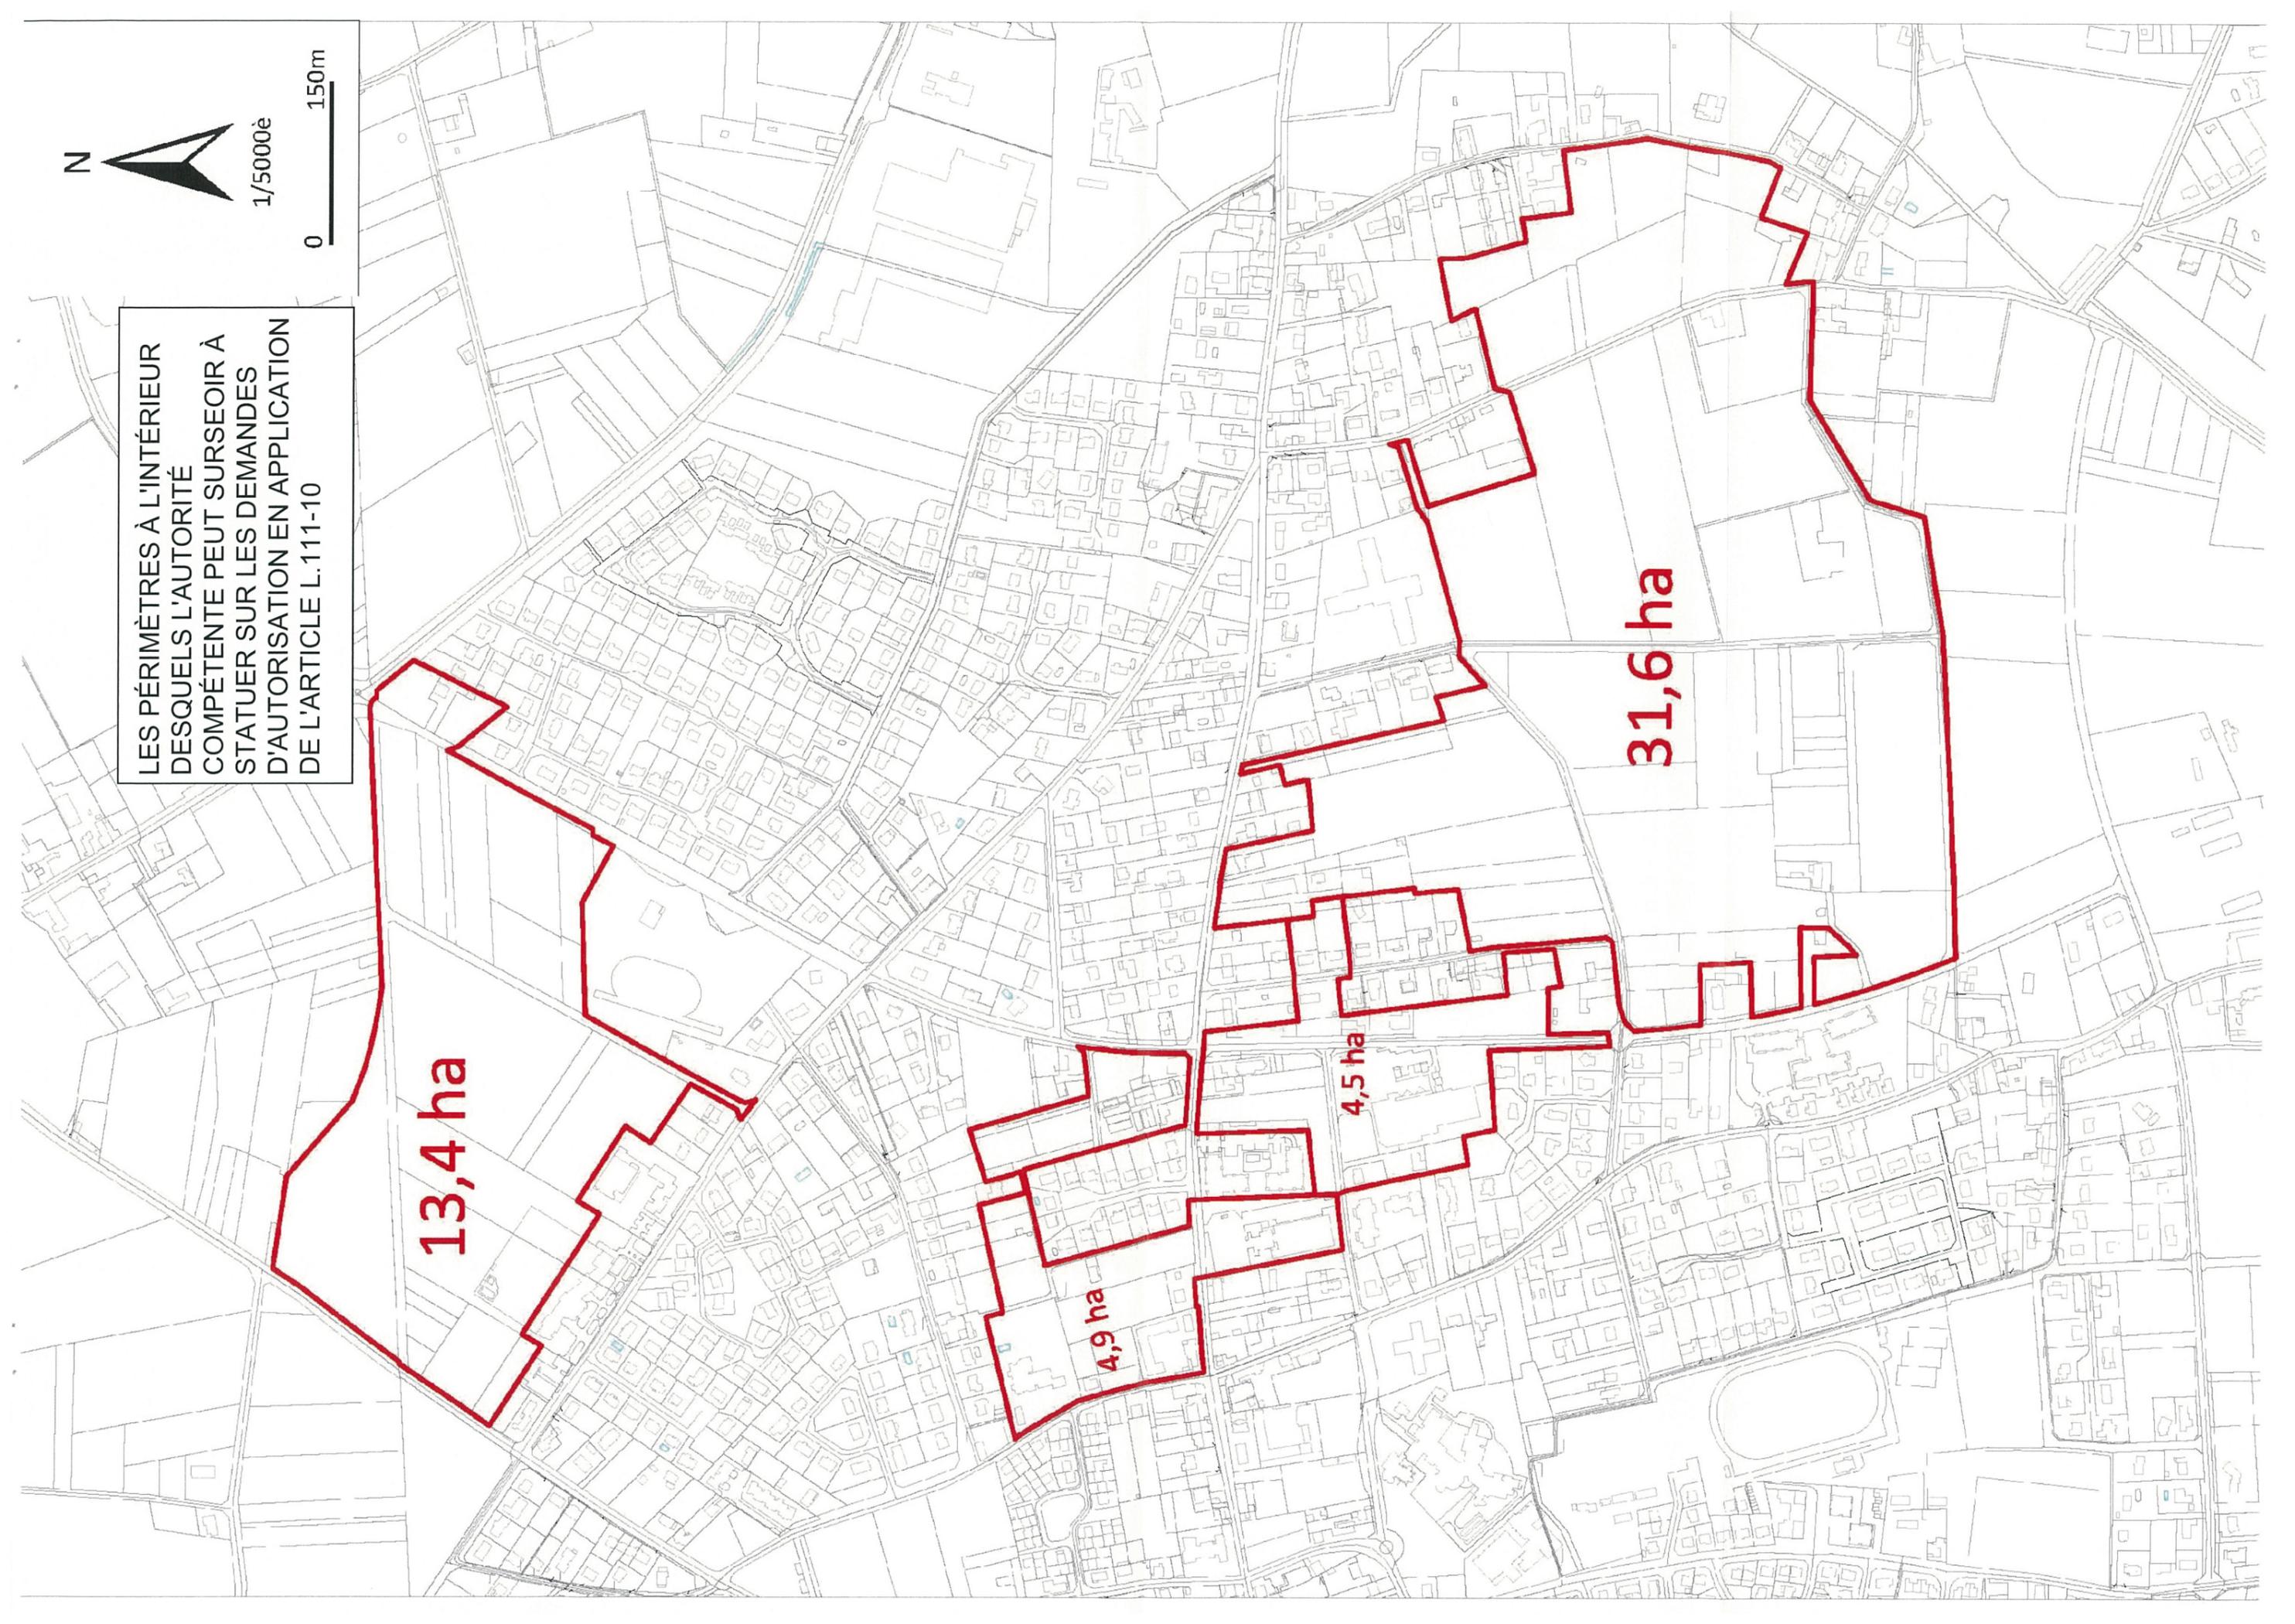



Périmètre fixé par les conventions
de Projet Urbain Partenarial (L332-11-3)

PLAN DE PUP

PLU
PLU
INSÉRER LE LOGO ICI

[FONDETTES]

N
1/1 000

atu.
Agence d'Urbanisme de l'Agglomération de Tours



 Bois faisant l'objet d'un plan simple de gestion

atu.
Agence d'Urbanisme de l'agglomération de Tours

FONDETTES

