

Jeudi 12 octobre 2023

Permanence du commissaire enquêteur ghaas à 12h00
Ouverture de la permanence à 9h00


Pierre TONNELLE
Commissaire Enquêteur

M Serge ISANBOURG

venue par consultation et information auprès du
Commissaire enquêteur

Clôture de la permanence à 12h00
- 1/2 visite (consultation du dossier et demande d'informations)


Pierre TONNELLE
Commissaire Enquêteur

Vendredi 13 octobre 2023

néant

Lundi 16 octobre 2023

néant

Mardi 17 octobre 2023

néant

Mercredi 18 octobre 2023

vu le dossier enquête S. MESKO

Jeudi 19 octobre 2023

néant

Vendredi 20 octobre 2023

néant

Lundi 23 octobre 2023

néant

Mardi 24 octobre 2023

néant

Mercredi 25 octobre 2023

Permanence du commissaire enquêteur 14h00 à 17h00
Ouverture de la permanence à 14h00


Pierre TONNELLE
Commissaire Enquêteur

Guillaume Pierre carrier probable pour voir s'il y a eu un changement de demande sur le PPKi actuel.

Mr Benjamin SAGLIO

Dépot d'un courrier et de 3 annexes pour
une demande de modification de PLU.
Déposé ce jour Mercredi 25 octobre 2023

Venu consulter le commissaire enquêteur
sur la constructibilité de mon Terrain
secteur la Folie - et parcelle YL185 - YL 58 -
Déposé ce jour Mercredi 25 octobre 2023.

M. Penati - Layau. Penati

Venu consulter le commissaire enquêteur
sur la constructibilité de mon terrain, situé
rue de Bois Bihues (quartier Bellevue.)

M. BARBERON Pierre




Courrier remis au C.E.
le 25/10/2023

Véronique, Benjamin et Titouan SAGLIO
Vauliard
37230 Fondettes
06 42 95 95 13 – 06 37 01 18 02

Annexé par mes soins
du registre d'enquête
1 courrier dactylographié recto
3 documents annexés recto

M. le commissaire-enquêteur
Mairie de Fondettes
35 rue Eugène Gouin
CS 60018
37230 Fondettes

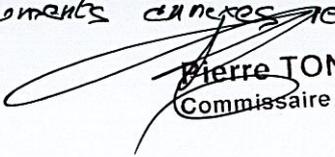
Pierre TONNELLE
Commissaire Enquêteur

Le 23 Octobre 2023, à Fondettes.

Objet : Demande dans le cadre de la 4^{ème} modification du PLU de Fondettes.

Parcelle référence 000 YA 81. Adresse postale : Lieu dit Vauliard à Fondettes

Monsieur le Commissaire Enquêteur,

Nous nous permettons de vous solliciter dans le cadre de notre projet de construction familiale.

Nos évolutions de vie nous conduisent aujourd'hui à vouloir nous rapprocher les uns des autres.

Deux membres de la famille sont en situation de handicap. Nos logements actuels étant éloignés, nous sommes fréquemment en transit entre nos maisons pour les besoins du quotidien.

Dans une logique de rapprochement et d'adaptation de nos logements, nous envisageons la construction d'un hameau familial sur le terrain de notre mère, Madame Véronique SAGLIO.

La parcelle est pour le moment située en zone non constructible, mais les récentes évolutions du quartier nous laissent penser qu'une évolution en faveur de notre projet est possible.

Nous sommes bien entendu prêts à respecter l'ensemble des préconisations de la métropole pour établir les plans des futurs logements.

Vous trouverez ci-joint un plan du terrain et des constructions envisagées.

Nous vous remercions pour le temps accordé à l'étude de notre projet.

Veillez recevoir, Monsieur le Commissaire Enquêteur, l'expression de nos salutations distinguées.

Véronique, Benjamin et Titouan SAGLIO





cozindres v/p
M s
A
D
S
D

FOINETTES

PLAN DE SITUATION

Pierre TONNELLE
Commissaire Enquêteur

TOURS
40, rue Edouard Vaillant 37060
37060 TOURS CEDEX 9
tél. 02 47 21 71 62 -fax
ptgc.indre-et-loire@dgfip.finances.gouv.fr

Section : YA
Feuille : 000 YA 01

Échelle d'origine : 1/2000
Échelle d'édition : 1/500


Date d'édition : 23/10/2023
(fuseau horaire de Paris)

Coordonnées en projection : RGF93CC47
©2022 Direction Générale des Finances
Publiques

-  limites des terrains
-  constructions
-  chemin d'accès

Cet extrait de plan vous est délivré par :

cadastre.gouv.fr

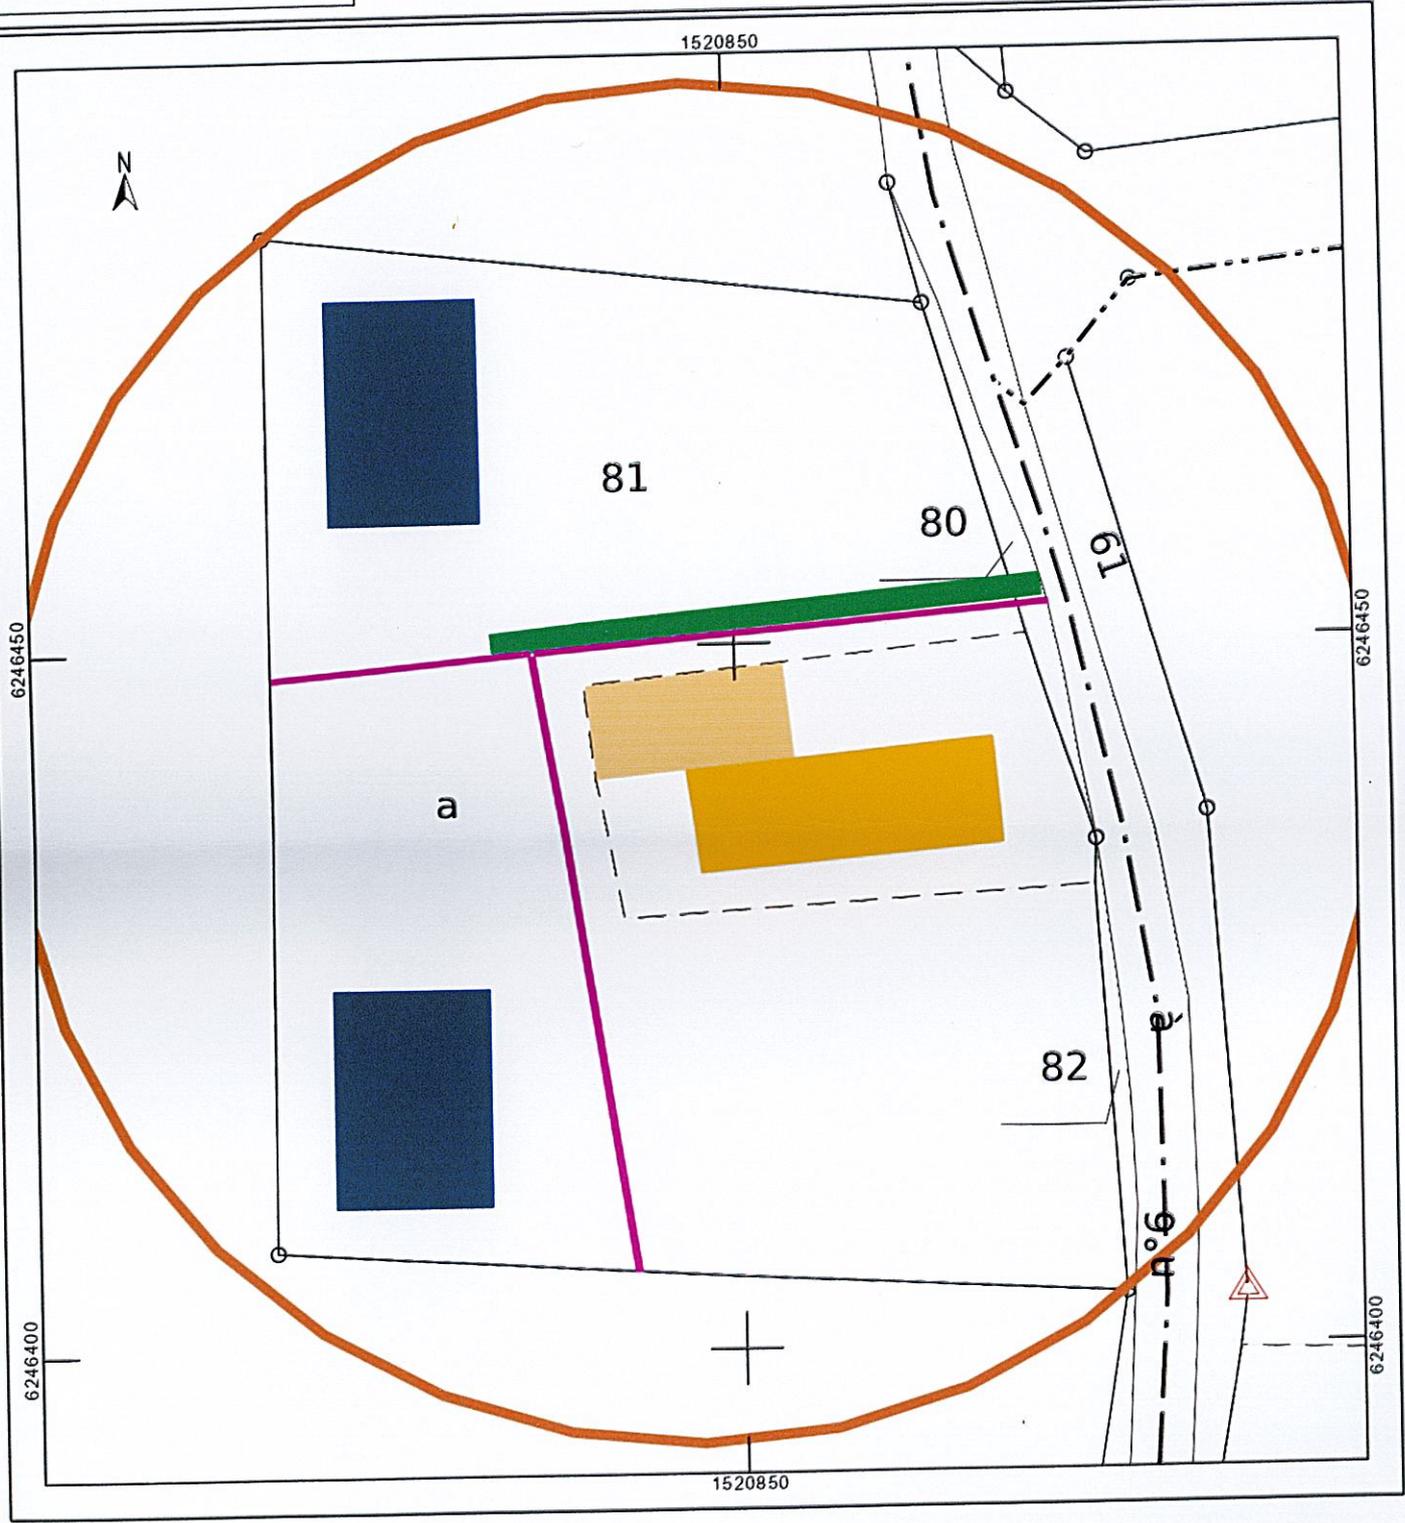

37130 Foudeulle

Requiesc...

20...

DA...

...

EXTRAIT DU PLAN CADASTRAL

Commune : FONDETTES

Section : BM
Feuille : 000 BM 01

Échelle d'origine : 1/1000
Échelle d'édition : 1/2000

Date d'édition : 23/10/2023
(fuseau horaire de Paris)


Coordonnées en projection : RGF93CC47
©2022 Direction Générale des Finances Publiques

TOURS
40, rue Edouard Vaillant 37060
37060 TOURS CEDEX 9
tél. 02 47 21 71 62 -fax
ptgc.indre-et-loire@dgfip.finances.gouv.fr

Cet extrait de plan vous est délivré par :

cadastre.gouv.fr

Pierre TONNELLE
Commissaire Enquêteur

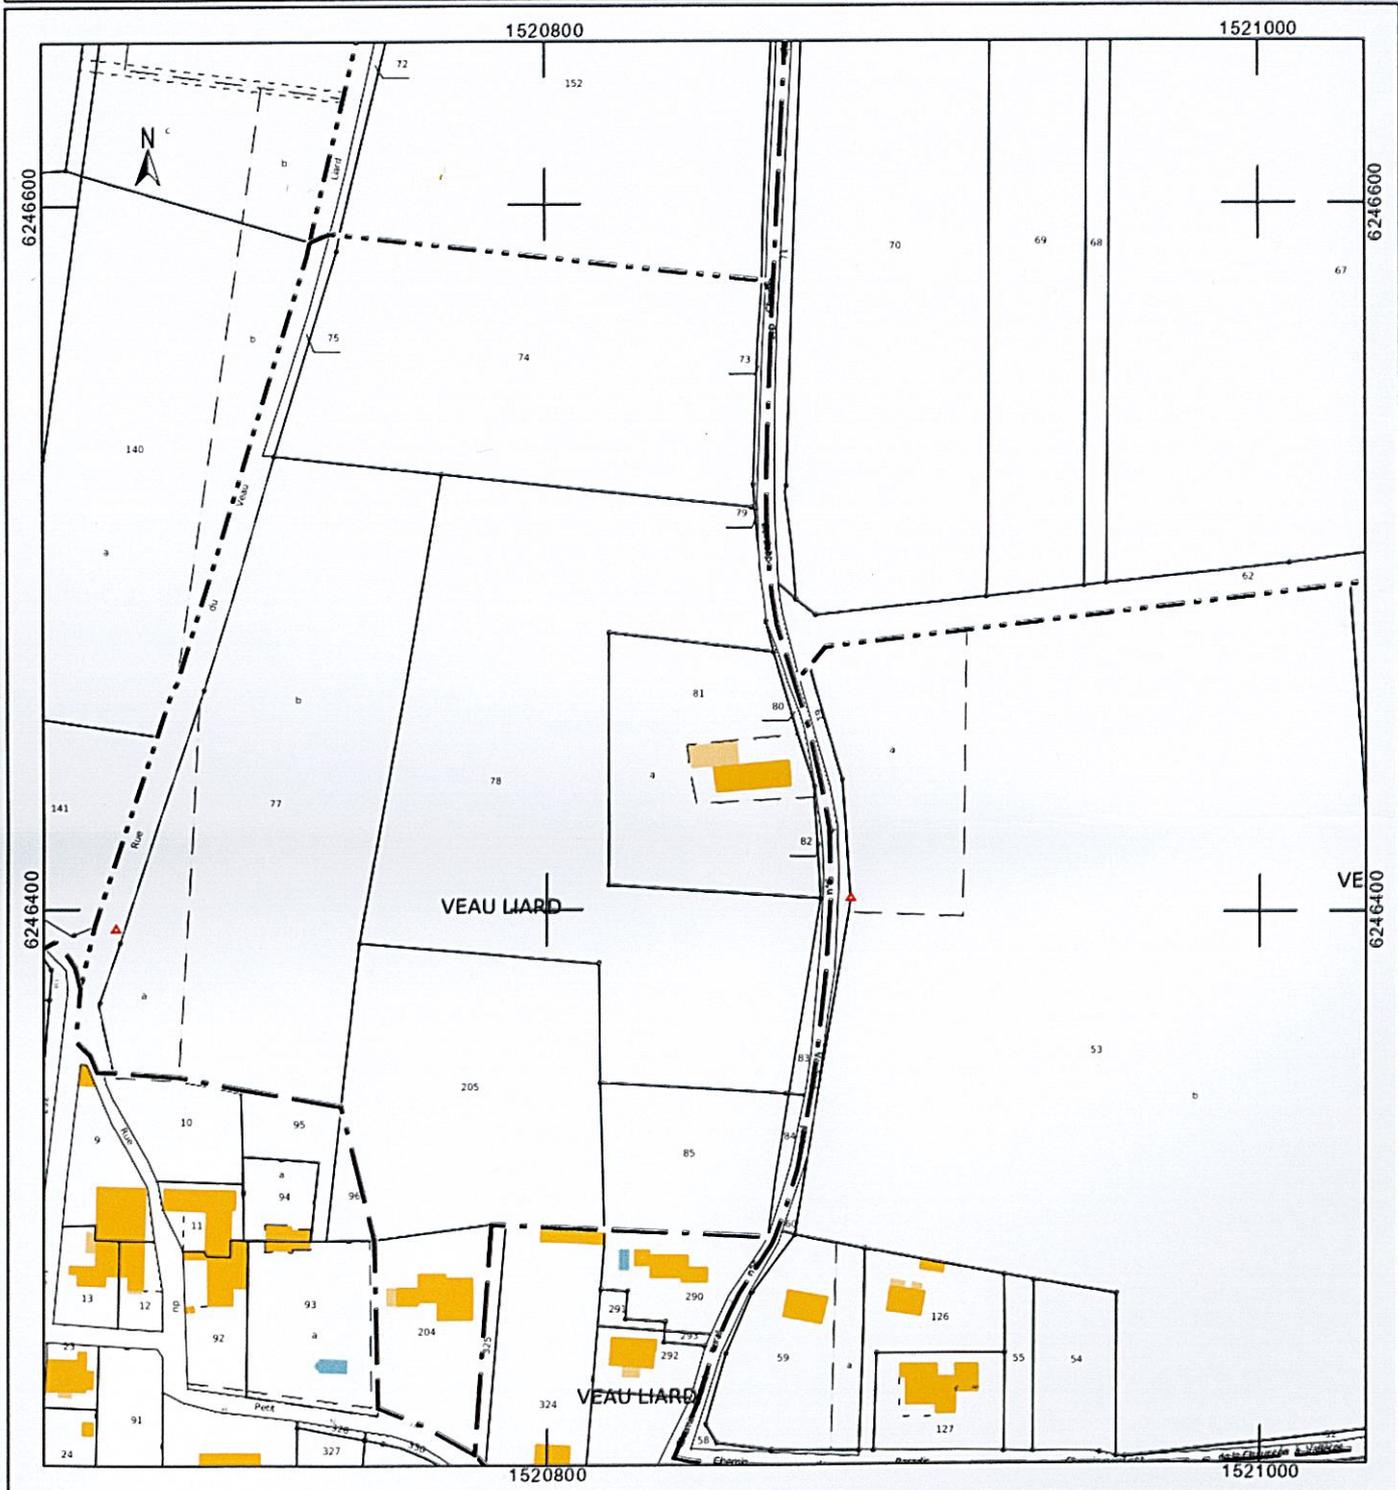

Véronique, Benjamin et Tiouan SAGLIO
Vaulhard
37230 Fondettes
06 42 95 95 13 - 06 37 01 18 02

Courrier remis au C.E.
Le 25/10/2023

M. le commissaire-enquêteur
Mairie de Fondettes
35 rue Eugène Gotin
CS 60018
37230 Fondettes

Annexé par mes soins
du registre d'enquête
1 courrier datylégraphié netto
3 documents annexés netto

Pierre TONNELLES
Commissaire Enquêteur

M. Mme Daniel DOUCET 35 rue de Beaumais 37230 Fondettes
venus vérifier la constructibilité de notre parcelle 92
que nous allons compléter par un courrier adressé
au commissaire enquêteur -
Doucet

P.F.

Permanence clôturée à 17h00

Visite de 7 personnes

5 mentions du registre + 1 courrier

Pierre TONNELLE
Commissaire Enquêteur

Vendredi 26 octobre néant

Vendredi 27 octobre néant

Lundi 30 octobre néant