PREFECTURE D'INDRE-ET-LOIRE
02 JUIL. 2015
COURRIER

PLU
PLAN LOCAL D'URBANISME

5.5/PLAN DU RÉSEAU D'ALIMENTATION EN EAU POTABLE

[FONDETTES]

Vu pour être annexé à la délibération du Conseil Municipal du : 30 juin 2015

Le Maire,
Cédric de OLIVEIRA
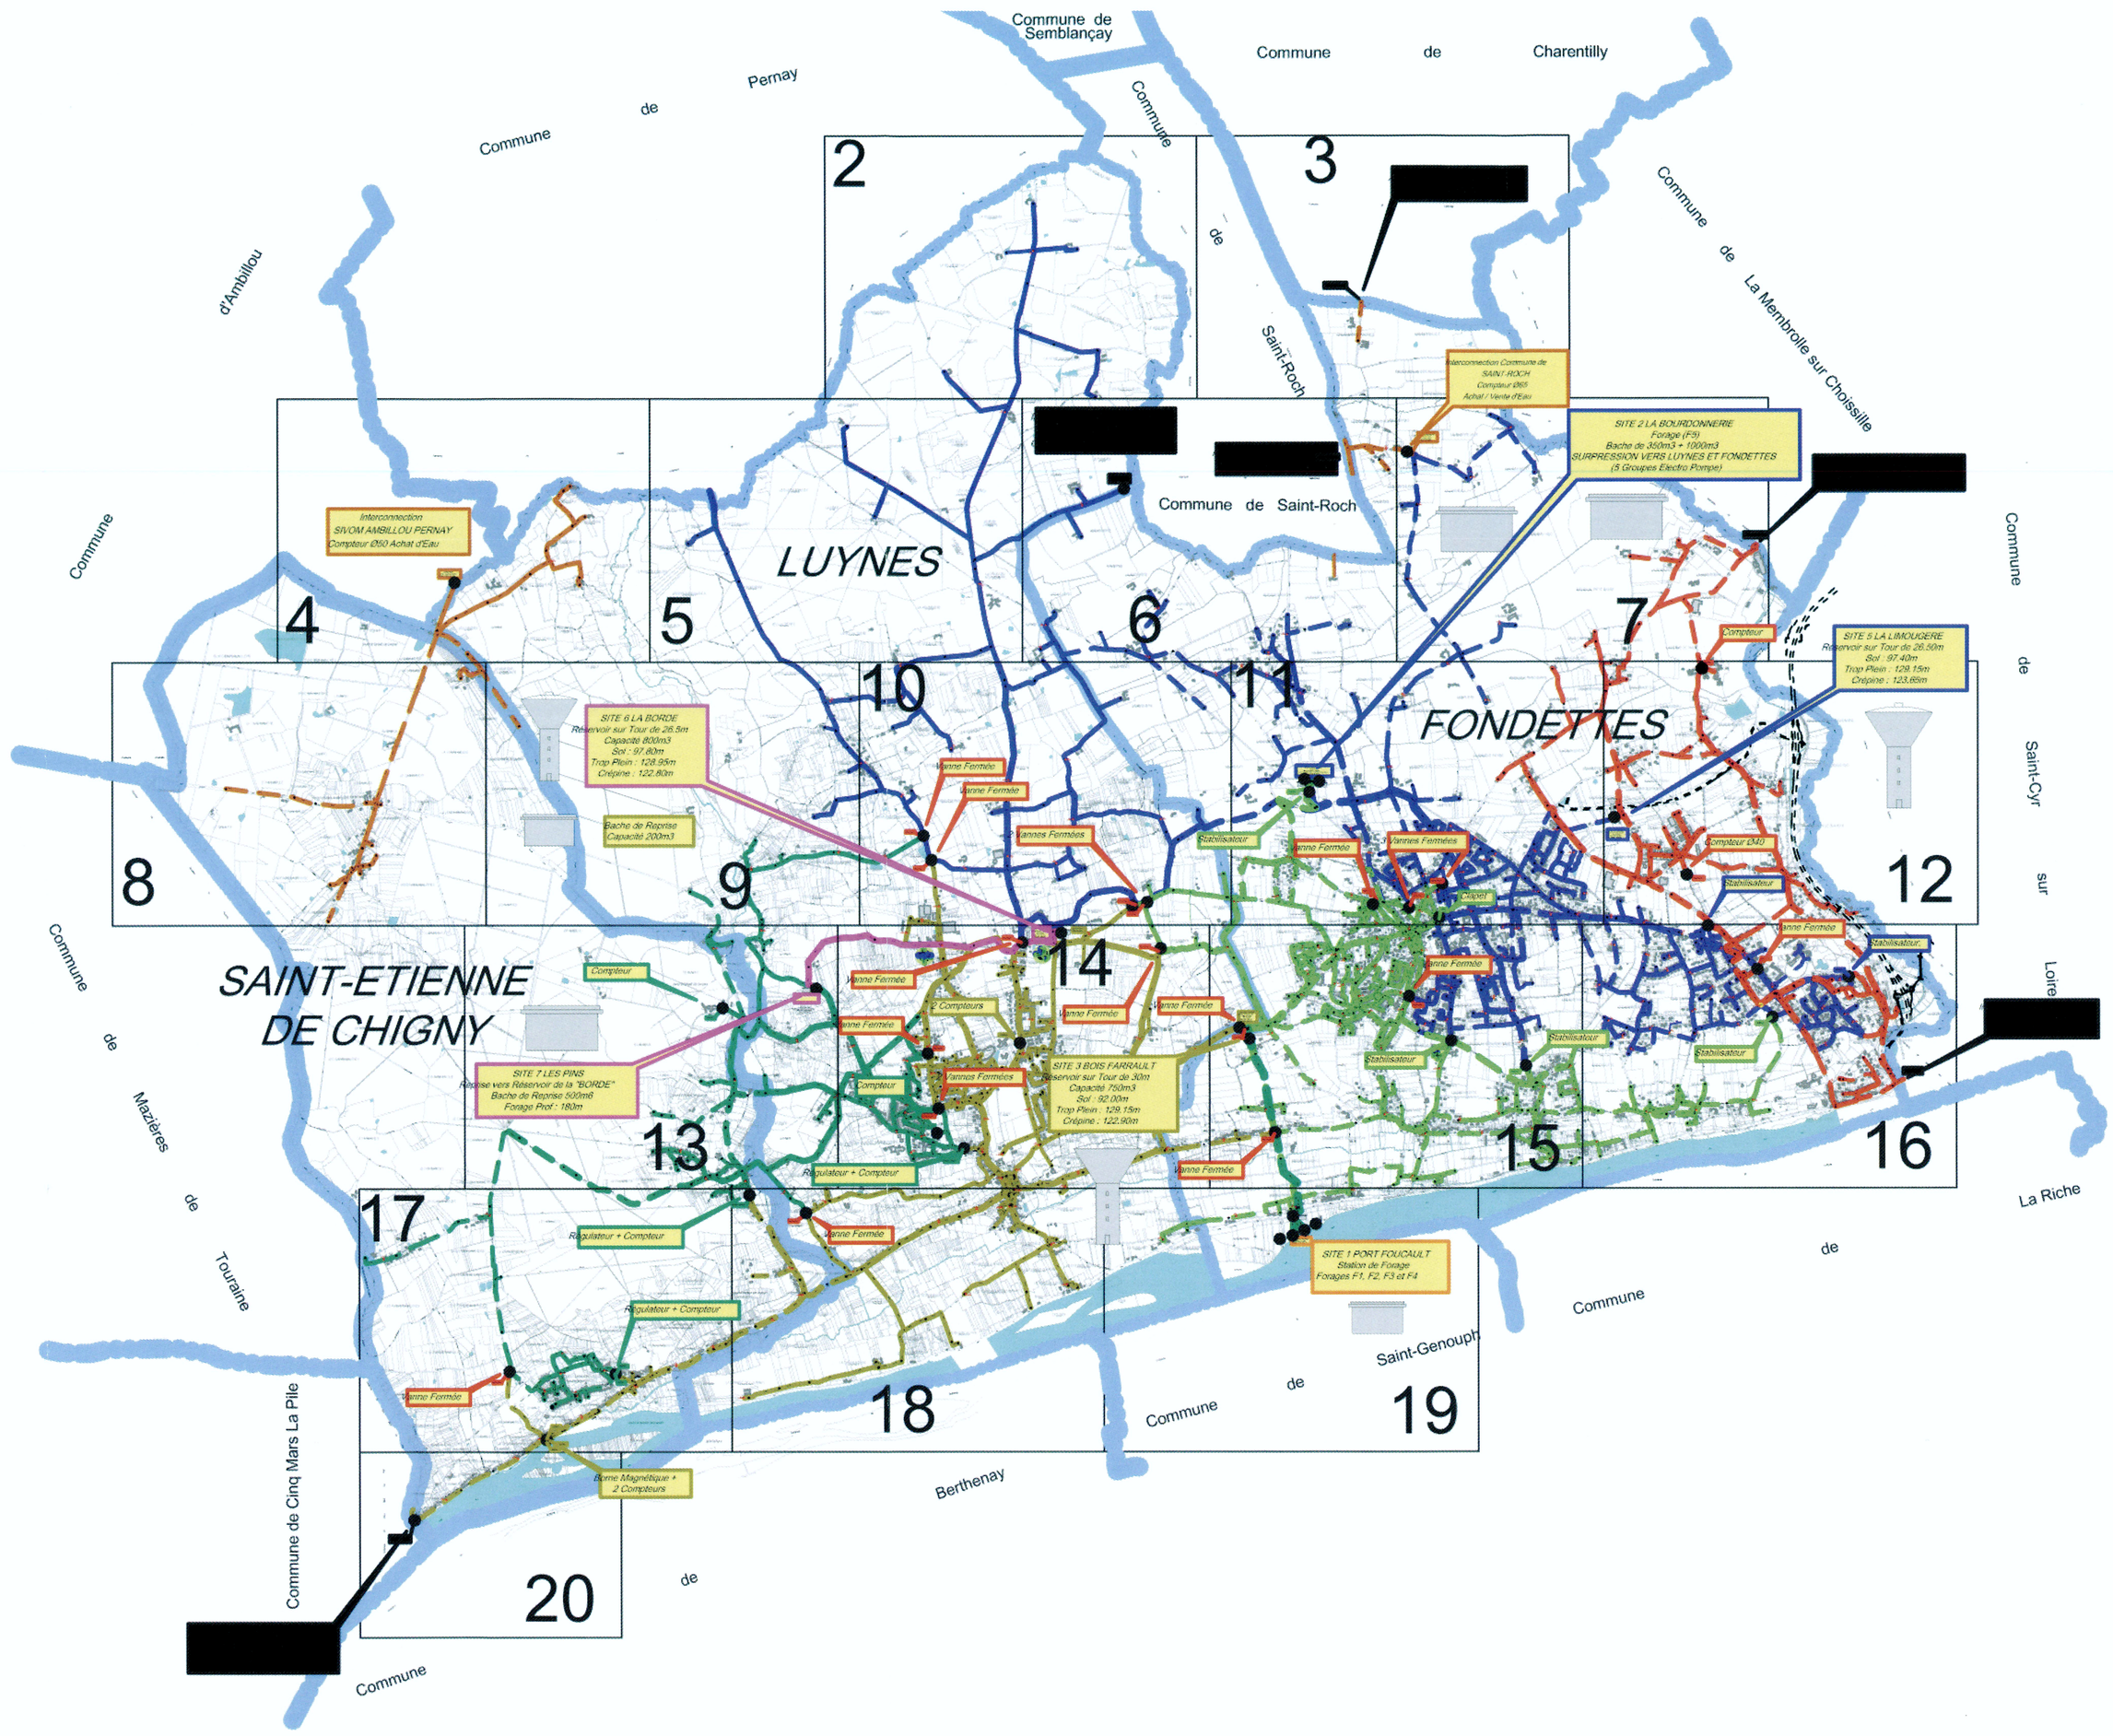
MAIRIE de FONDETTES 37230